


# VERHUURGEGEVENS - 1e Verdieping

**Opdrachtgever: STONE22**

Rapportnummer : 20135470\_1018GW\_001  
 Certificaatnummer : 20135470\_1018GW\_001A

Gebouw : 1018GW  
 Adres : Sarphatistraat 370  
 Plaats : Amsterdam  
 Datum : 02-06-2014

Bouwlaag : 1e Verdieping  
 Certificaat  
**A**

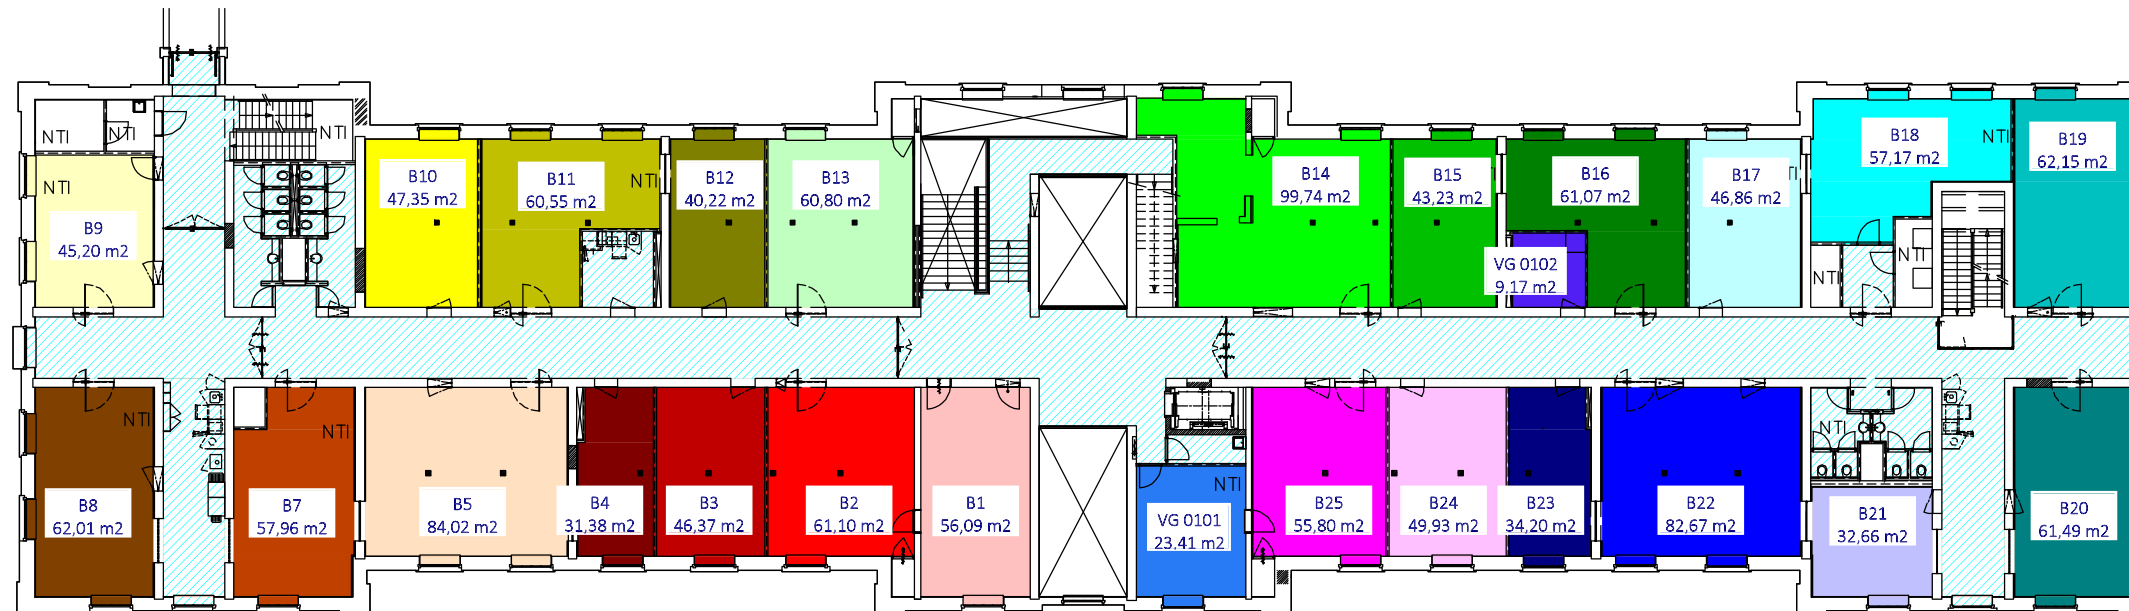

**Huurders:**

	1018GW - B 1		1018GW - B 23
	1018GW - B 10		1018GW - B 24
	1018GW - B 11		1018GW - B 25
	1018GW - B 12		1018GW - B 3
	1018GW - B 13		1018GW - B 4
	1018GW - B 14		1018GW - B 5
	1018GW - B 15		1018GW - B 7
	1018GW - B 16		1018GW - B 8
	1018GW - B 17		1018GW - B 9
	1018GW - B 18		1018GW - VR 01.01
	1018GW - B 19		1018GW - VR 01.02
	1018GW - B 2		Toeslag bouwlaagniveau
	1018GW - B 20		
	1018GW - B 21		
	1018GW - B 22		

**Contour:**



**Opmerkingen:**

- Meetvoering en ruimtegebruik van ruimte(n) niet toegankelijk voor inspectie (NTI) zijn niet gecontroleerd op locatie.